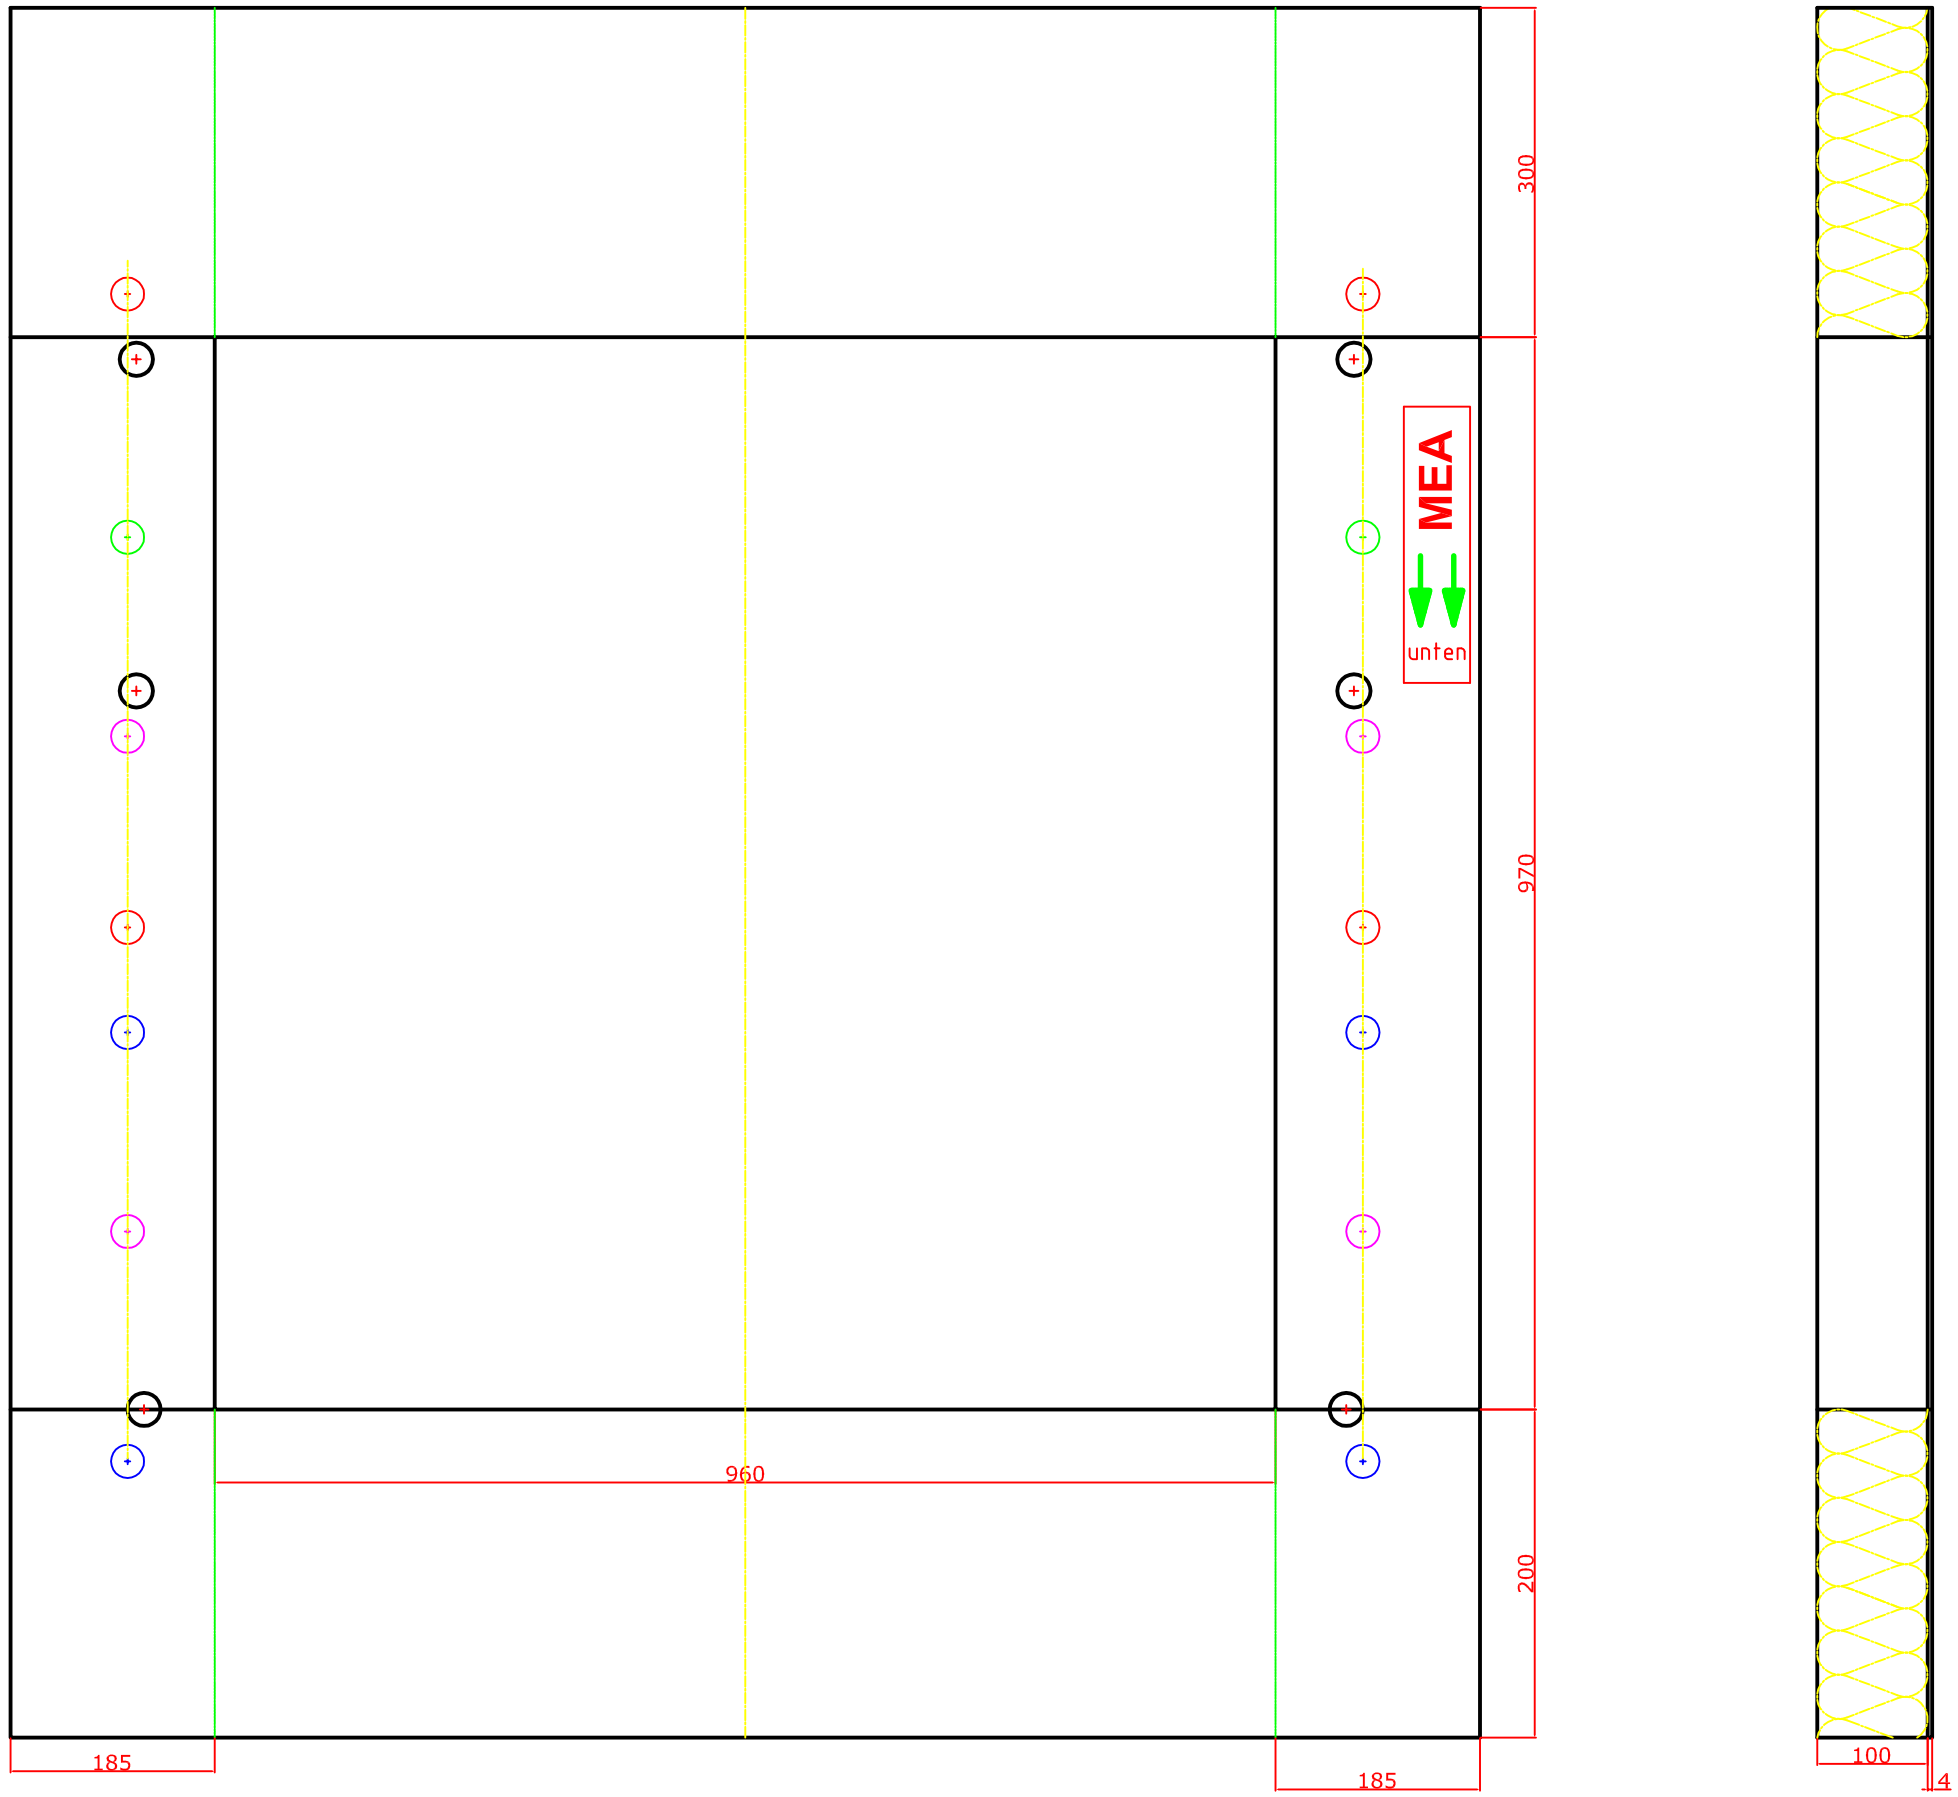

MEAFIX Montagedämmplatte Typ 100x100	M 1:1